




Arkitekt er ikke ansvarlig for statikk, brann og lyd i prosjektet. Alle mål og mengder kontrolleres på stedet.

**my-hus.no**


Byggherre:	XX	Prosjekt nr.:	1/1 (127)	Målestokk:	1:100 A3
Prosjekt:	127 TIPINIS 1	GNR:	xx	Dato:	2023-06-02
Tekst:	3D bilder	BNR:	yy	Kontr.:	01
My Bygg AS		TLF:	46594729	info@mybygg.com	ORG.NR: 914801672




Plan 1	
Name	Area
.	22.98 m <sup>2</sup>
.	10.71 m <sup>2</sup>
.	6.87 m <sup>2</sup>
.	7.97 m <sup>2</sup>
.	8.85 m <sup>2</sup>
.	9.70 m <sup>2</sup>
.	10.28 m <sup>2</sup>
	77.35 m <sup>2</sup>

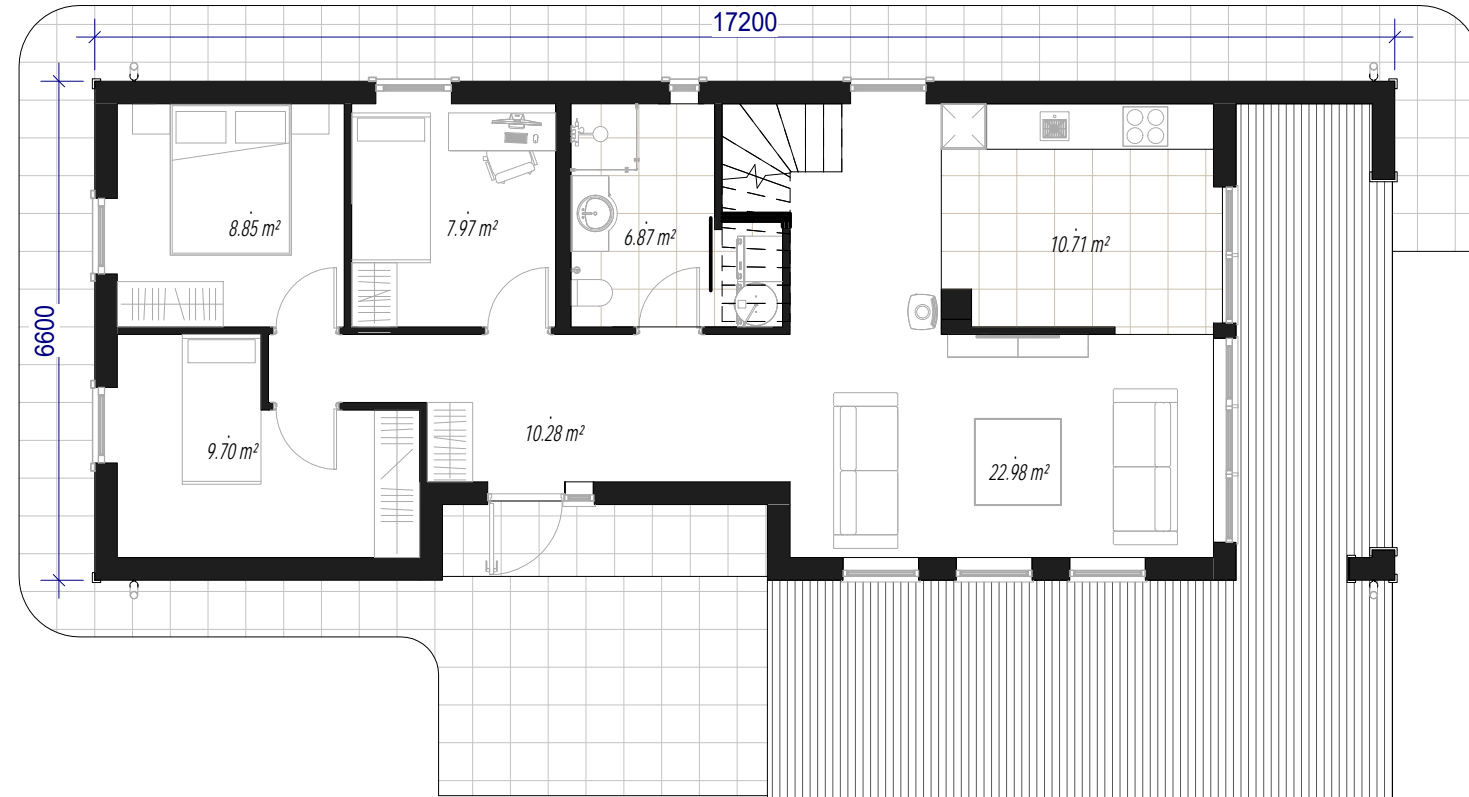

01 - Plan 1 M 1 : 100

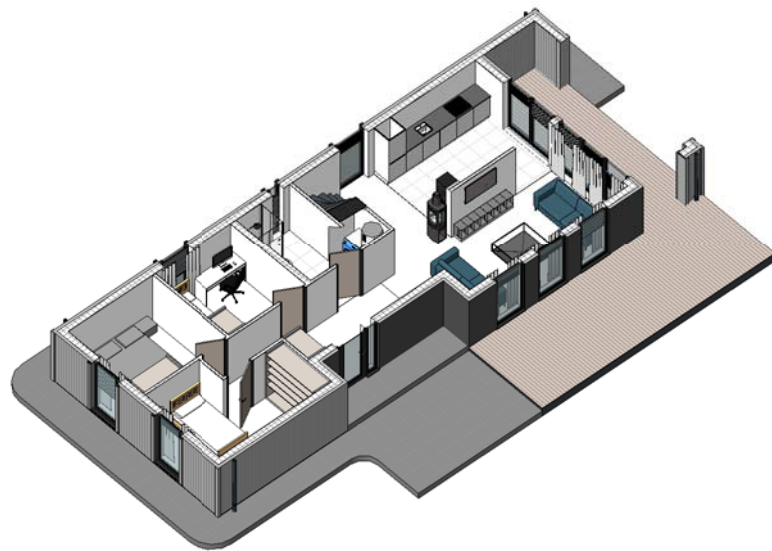



	BYA	BRA
Plan 1	115 m <sup>2</sup>	100 m <sup>2</sup>
Plan 2	- m <sup>2</sup>	30 m <sup>2</sup>
<b>TOTALT</b>	<b>115 m<sup>2</sup></b>	<b>130 m<sup>2</sup></b>

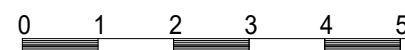

Arkitekt er ikke ansvarlig for statikk, brann og lyd i prosjektet. Alle mål og mengder kontrolleres på stedet.

**my-hus.no**

Byggherre: XX	Prosjekt nr.: 1/1 (127)	Målestokk: 1:100 A3
Prosjekt: 127 TIPINIS 1	Dato: 2023-06-02	Sign: .
Tekst: 01 - Plan 1	Kontr.: BNR: yy	Side: 02
My Bygg AS	TLF: 46594729	info@mybygg.com
		ORG.NR: 914801672

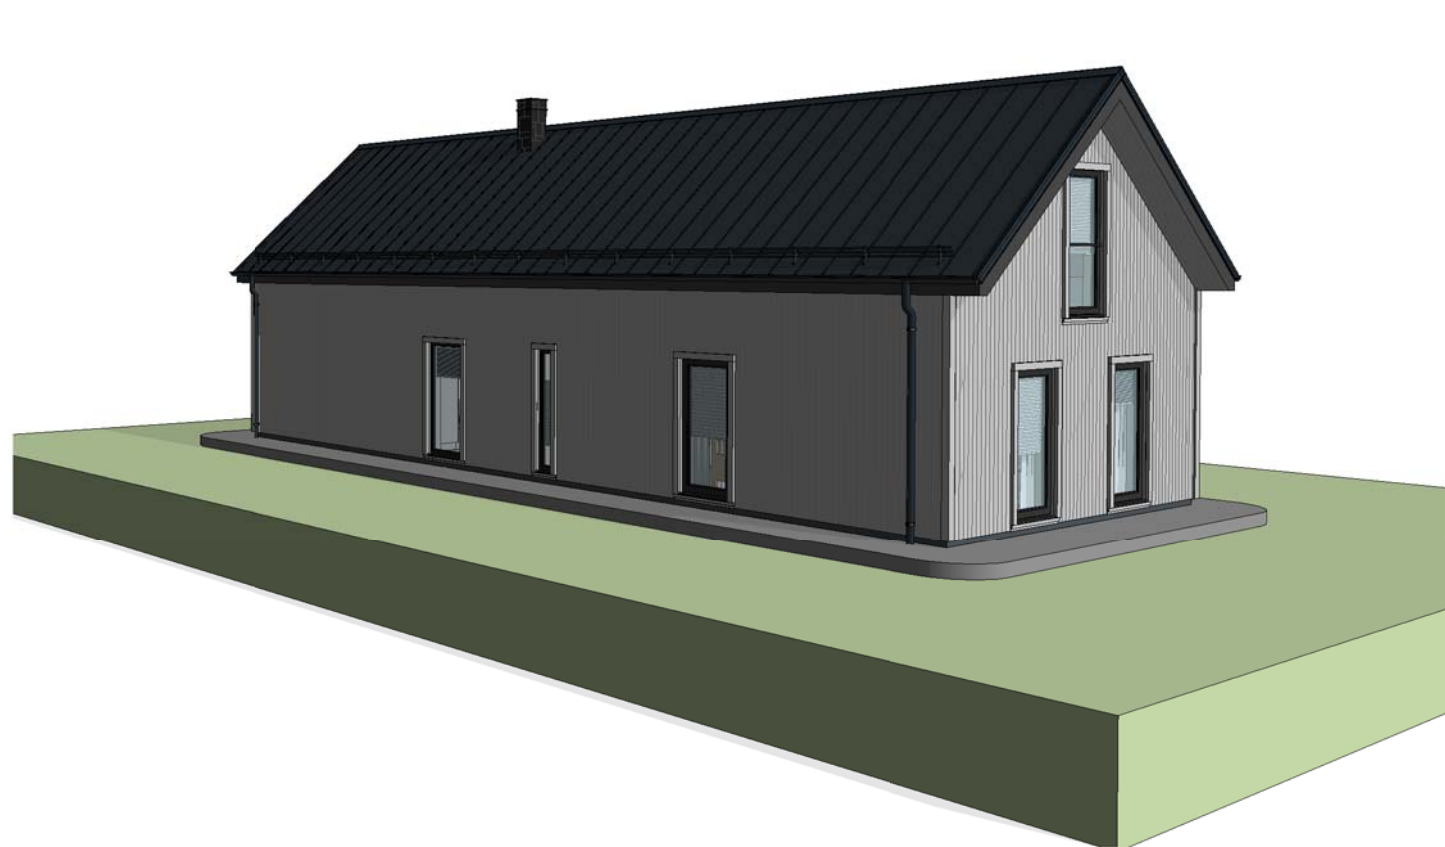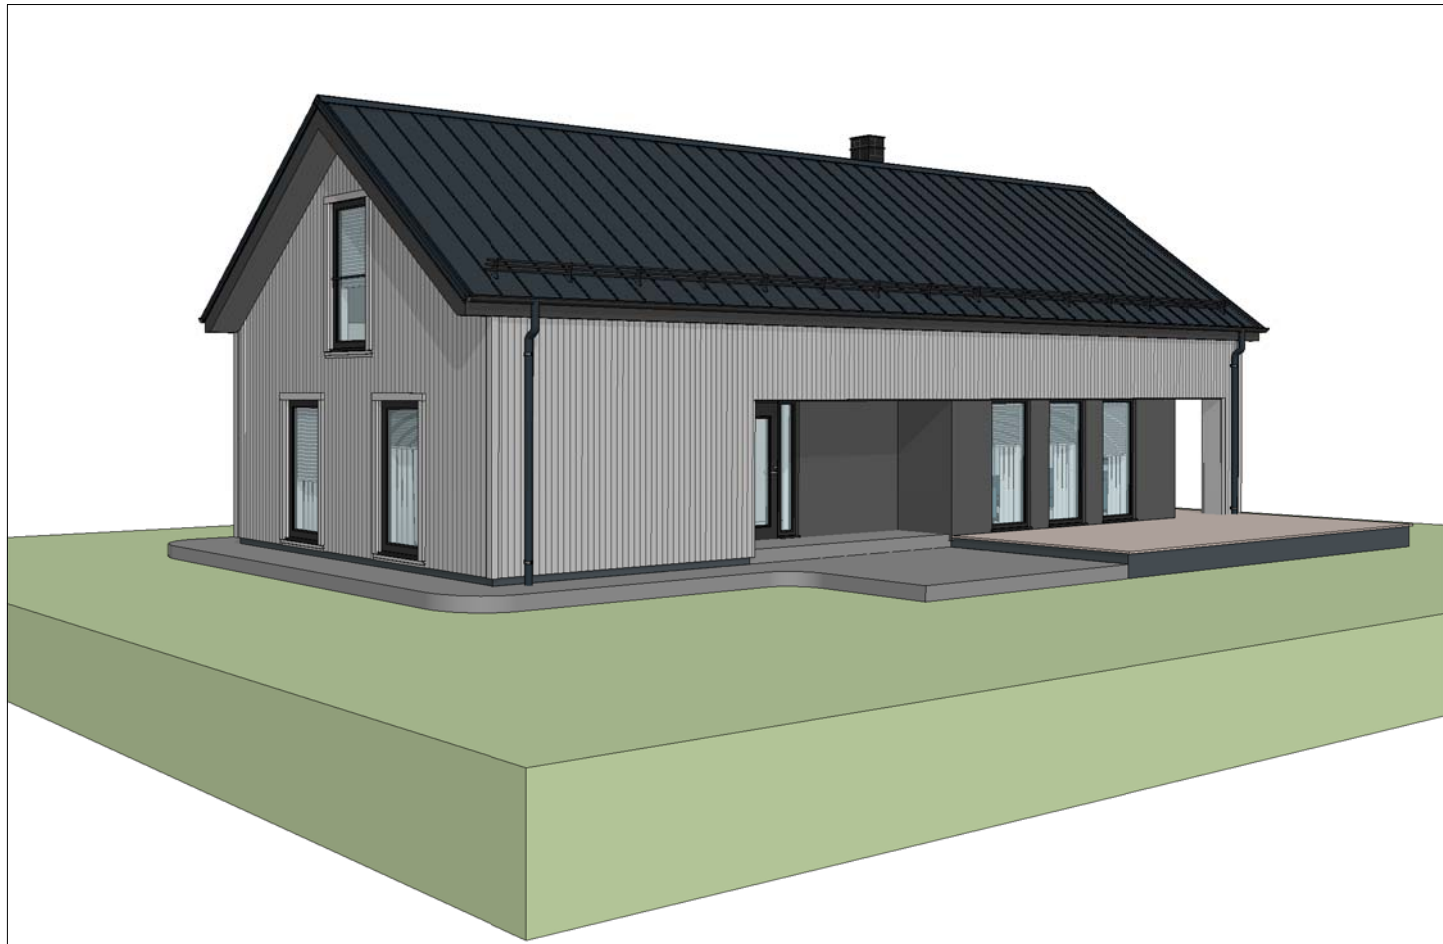

Arkitekt er ikke ansvarlig for statikk, brann og lyd i prosjektet. Alle mål og mengder kontrolleres på stedet.

**my-hus.no**

Byggherre:	XX	Prosjekt nr.:	1/1 (127)	Målestokk:	1:100 A3
Prosjekt:	127 TIPINIS 1	GNR:	xx	Dato:	2023-06-02
Tekst:	3d	BNR:	yy	Kontr.:	07
My Bygg AS		TLF:	46594729	info@mybygg.com	ORG.NR: 914801672